


# Pfintzal (Berghausen)

Bauabschnitt Am Stadion **BA 1**

Legende

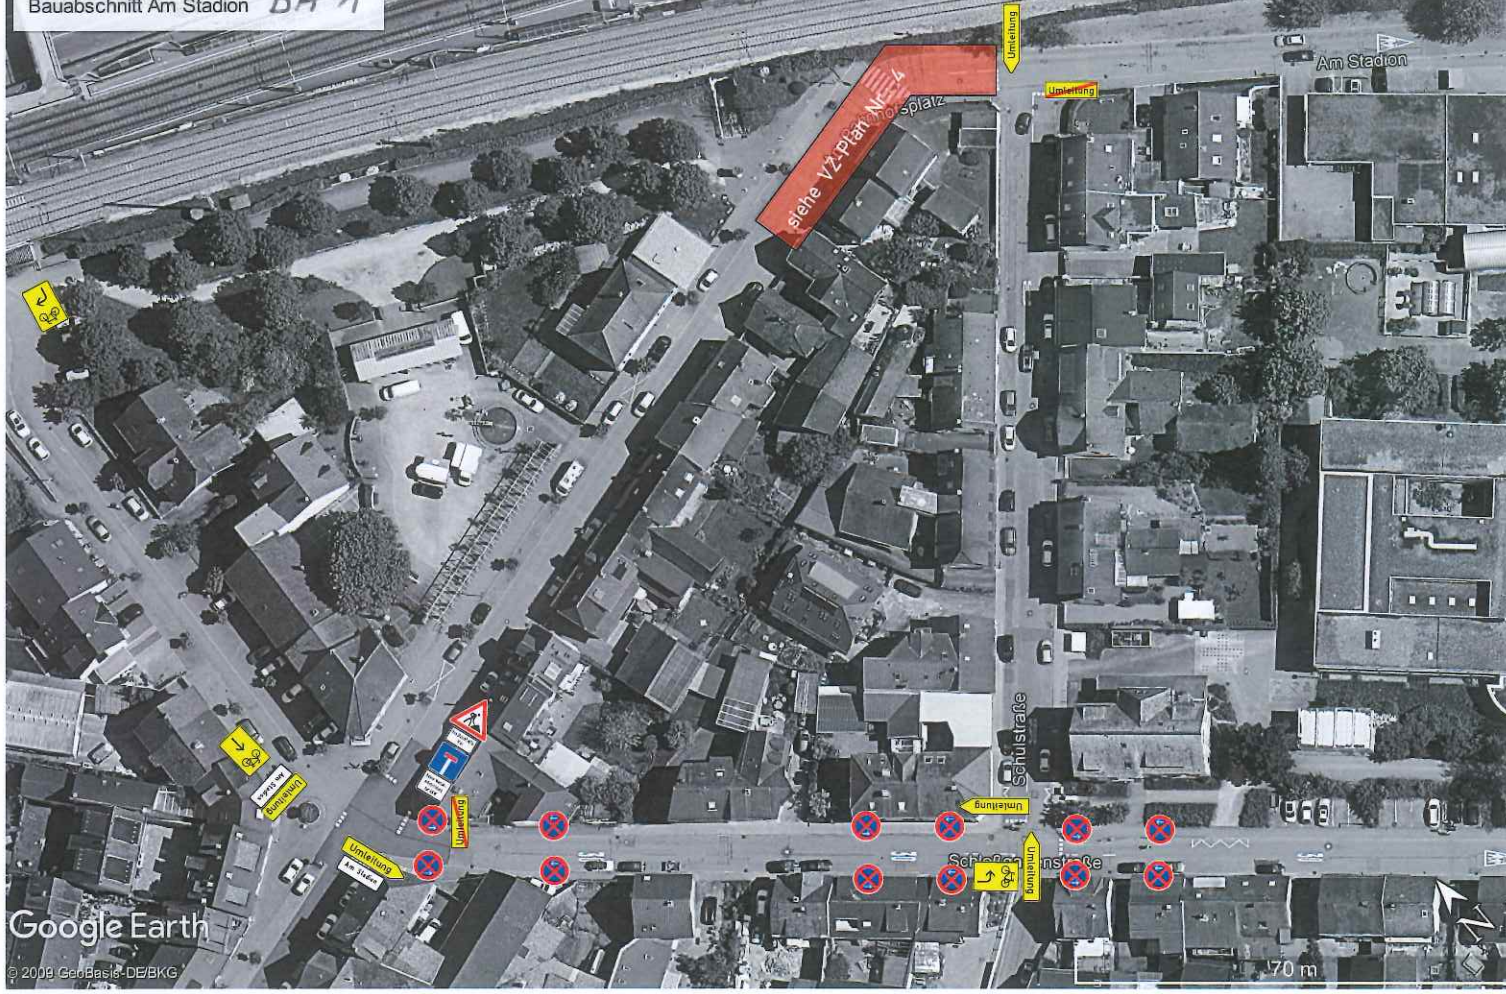

Für die Standsicherheit der Verkehrszeichen gilt die Tabelle A-2 der RSA 95  
gem. TL- Aufstellvorrichtungen für Schilderaufstellung innerorts (0,25kN/m<sup>2</sup>)  
Dies entspricht in diesem Falle 2 FüÙe je Schilderstange!

### Geplanter Ausführungszeitraum:

Beginn Kalenderwoche 4 für ca. 1-2 Wochen

Projekt Nr.:	342	Plan Nr.:	VZ-Nr.: 005
Auftraggeber:	Gemeinde Pfintzal		
BaumaÙnahme:	AuÙengebietentwässerung Straße: Am Stadion (Bauabschnitt Nr. 1)		
Baubeginn:	03.12.2018	Bauende:	31.10.2018